


Principeschema niet gebruiken als werktekening

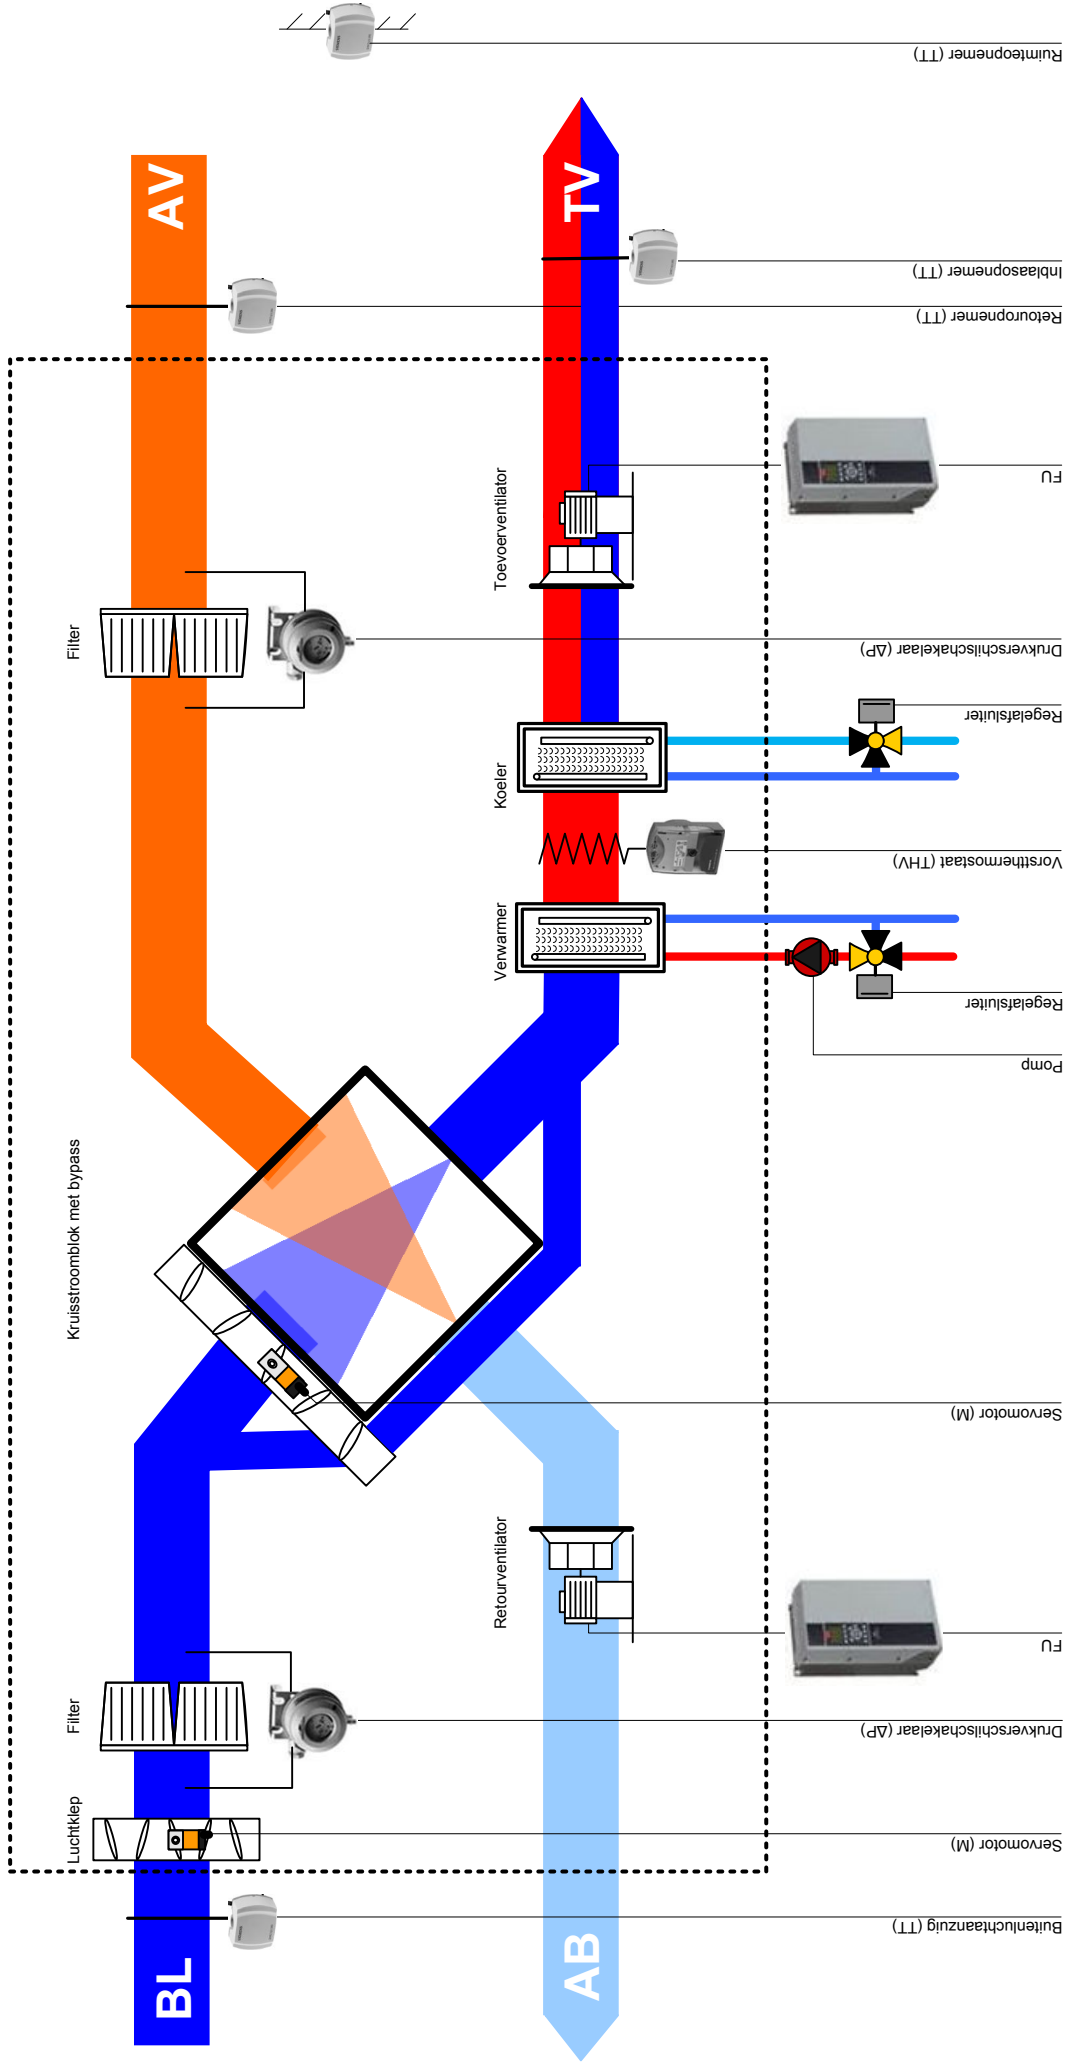

Projectnr:
Project:
LBK:
Opstelling

Principe Kruisstroom Regeling type: 1KPPL

Pos./Deel:
Opdrachtnr:
Datum:
Blad

07-01-2014 WL
1